




Studio Tecnico Dr. Ing. Andrea Scarienzi <small>27020 Scaldasole (PV) Via della Quercia, 3 tel. e fax 3356676310 e-mail: andrea@scarienzi.it</small>	La proprietà: SOCIETA' AGRICOLA CICOGNA S.S.	20/05/2026
		Tav UNICA Il progettista e d.l.
Loc. di intervento: P.zza Castello. 4 - TERDOBBIATE (NO)		
Progetto: REALIZZAZIONE DI BASAMENTO IN CA CON SISTEMAZIONE DI AREA CORTILIZIA PROPEDEUTICI ALLO SPOSTAMENTO DI IMPIANTO TECNOLOGICO		
Oggetto: PLANIMETRIA GENERALE E SEZIONE AMBIENTALE		

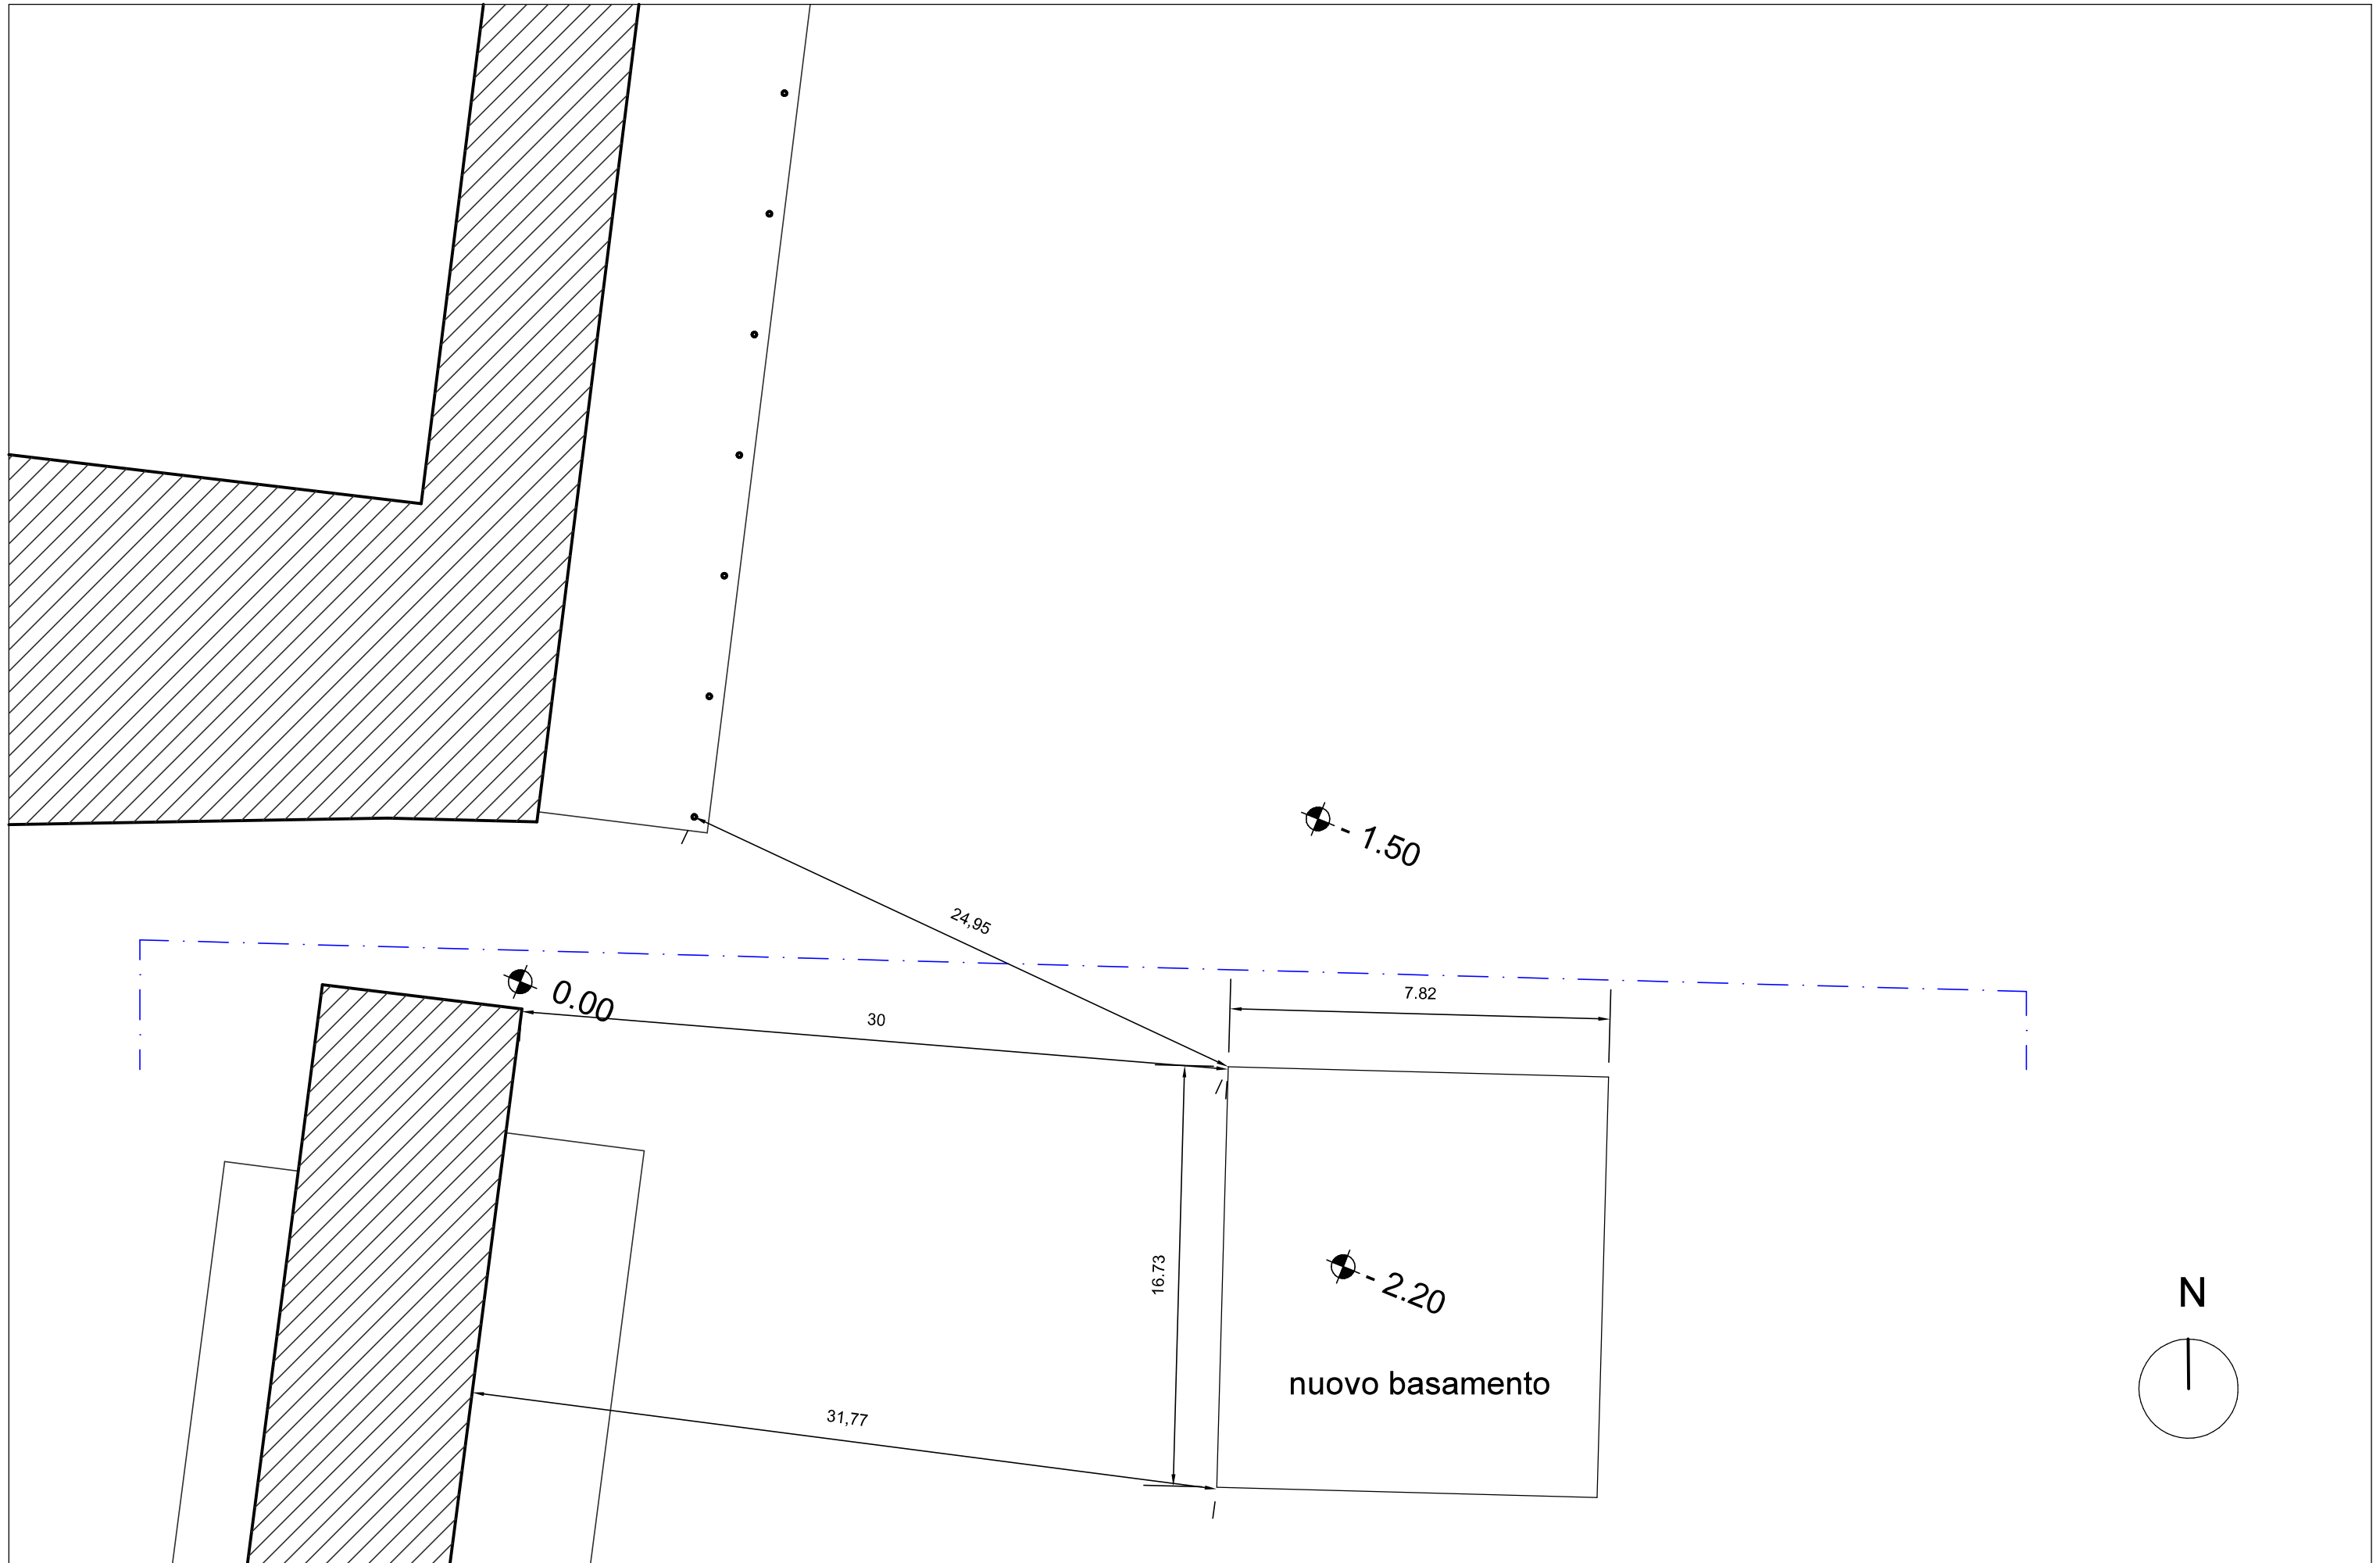


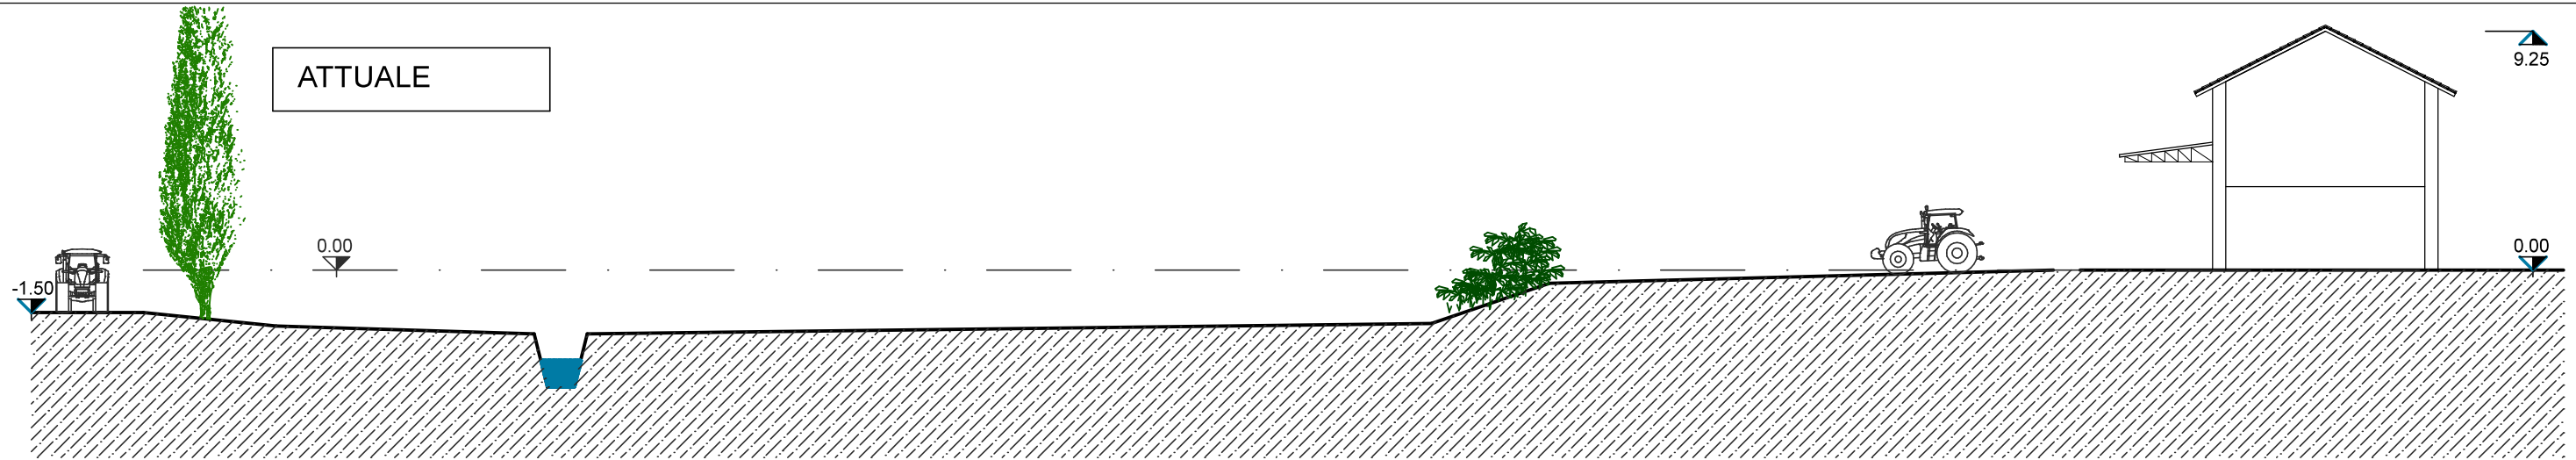

DISTANZA	16.70	14.85	16.45	5.00	19.00	6.00	0.00	0.00
QUOTA - 1.50	-2.40	-2.21	-2.00	-0.50	0.00	0.00		

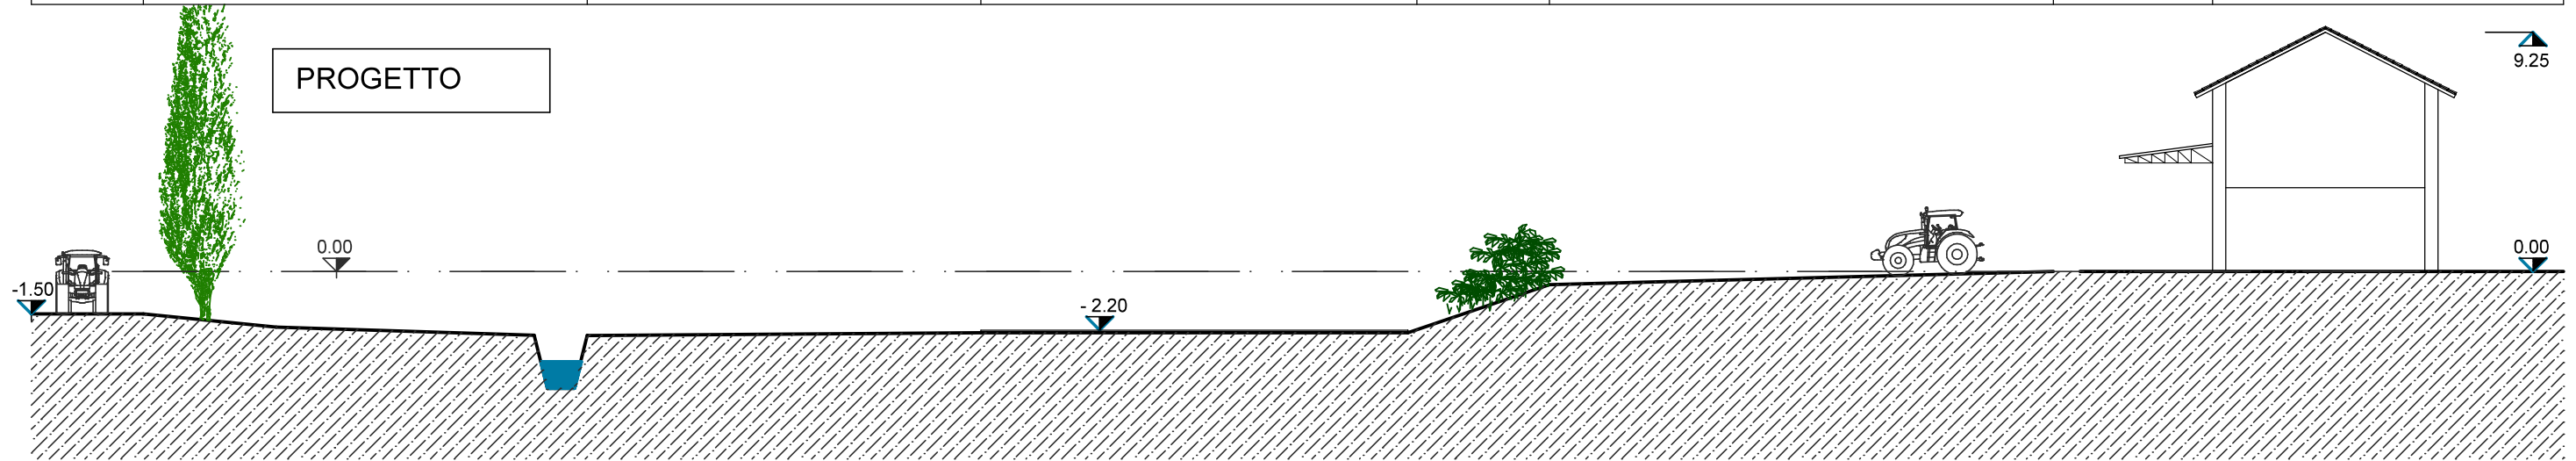

DISTANZA	16.70	14.85	16.45	5.00	19.00	6.00	0.00	0.00
QUOTA - 1.50	-2.40	-2.31	-2.30	-0.50	0.00	0.00		

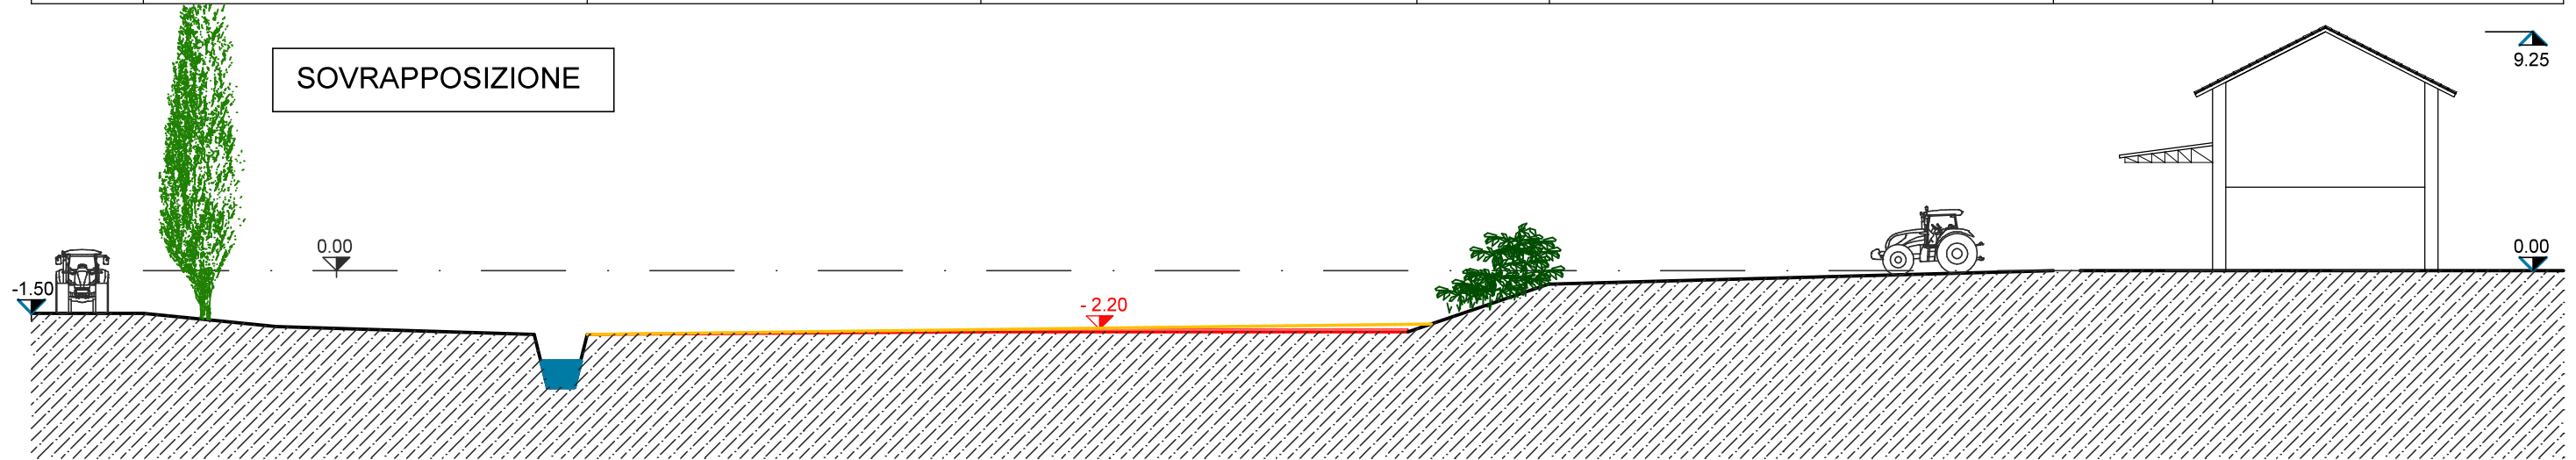

DISTANZA	16.70		5.00	19.00	6.00	0.00	0.00
QUOTA - 1.50	-2.40		-0.50	0.00	0.00		